Datum	AUFZÜGE - FRIEDL	Name:
8.8.2013		Friedl D.

BV:

Tragkraft: 1050 kg oder 14 Personen
Halte/Ladestellen: /
Schachtkopf : 3800 mm
Schachtgrube: 1400 mm
FH: ca. m
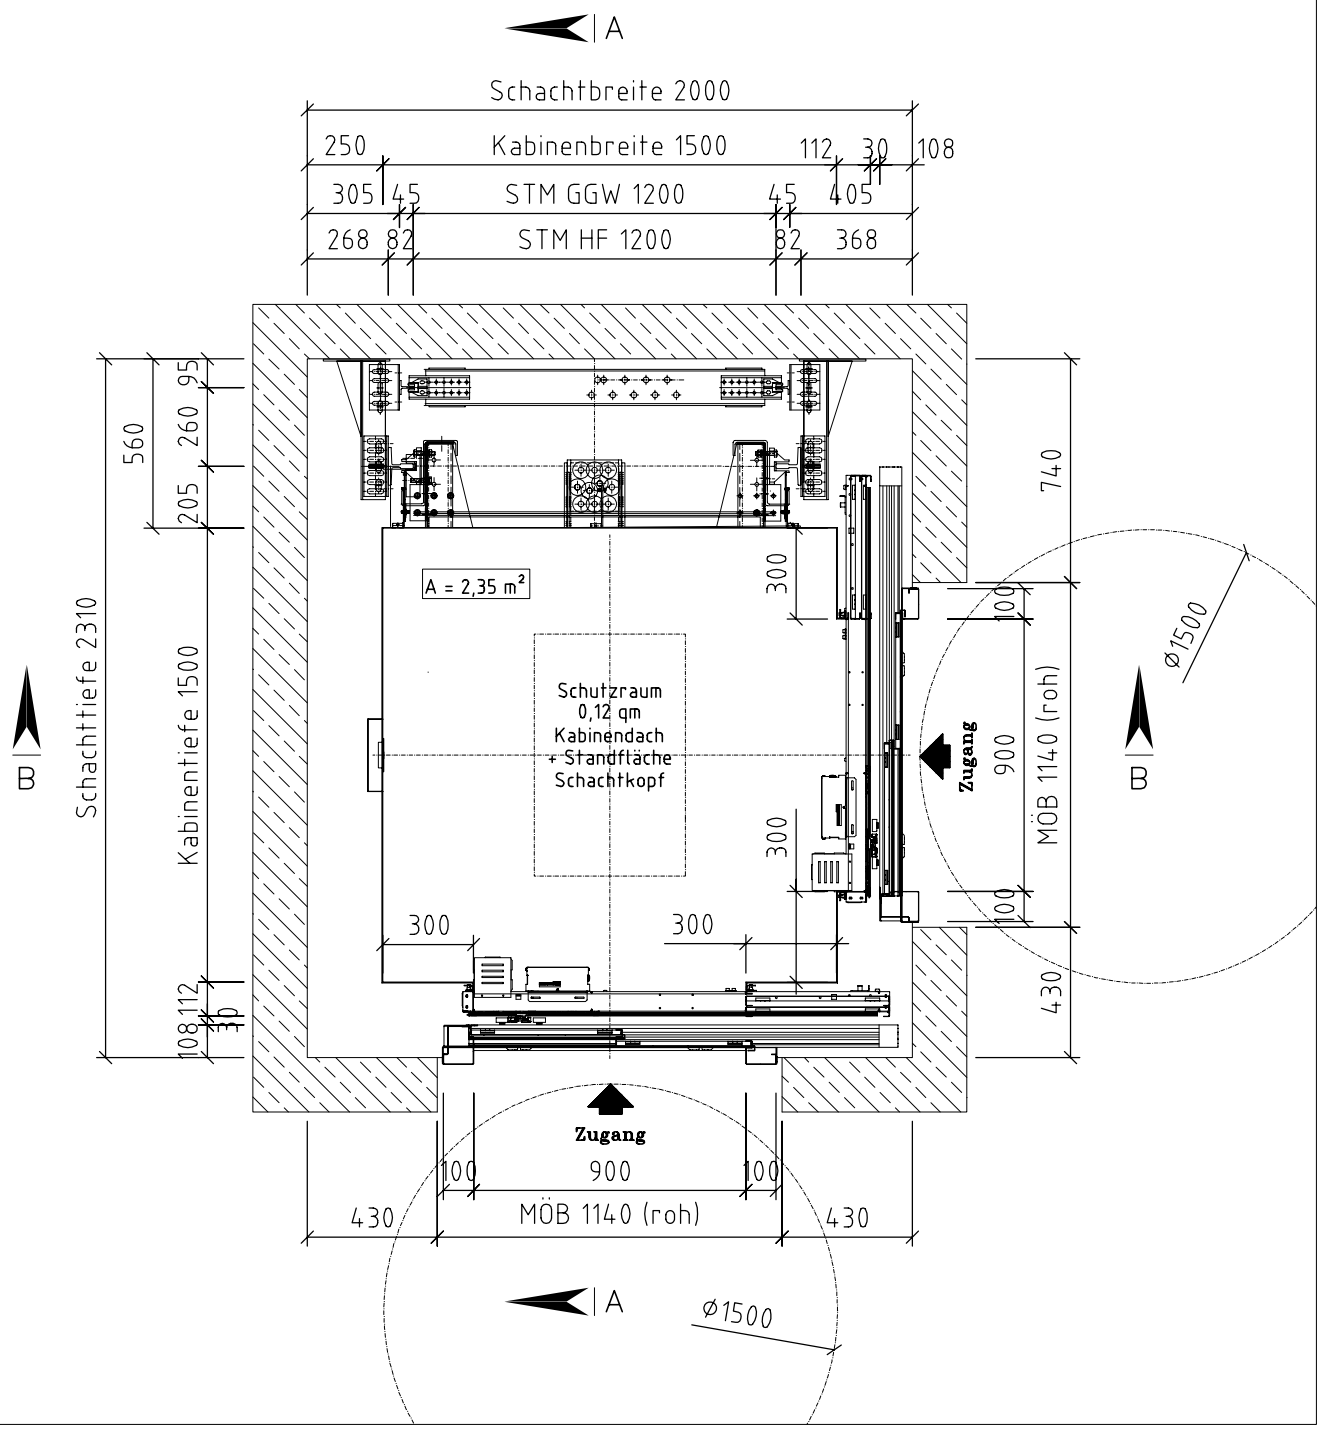
Grundriss
Regelgeschoß
M 1:25